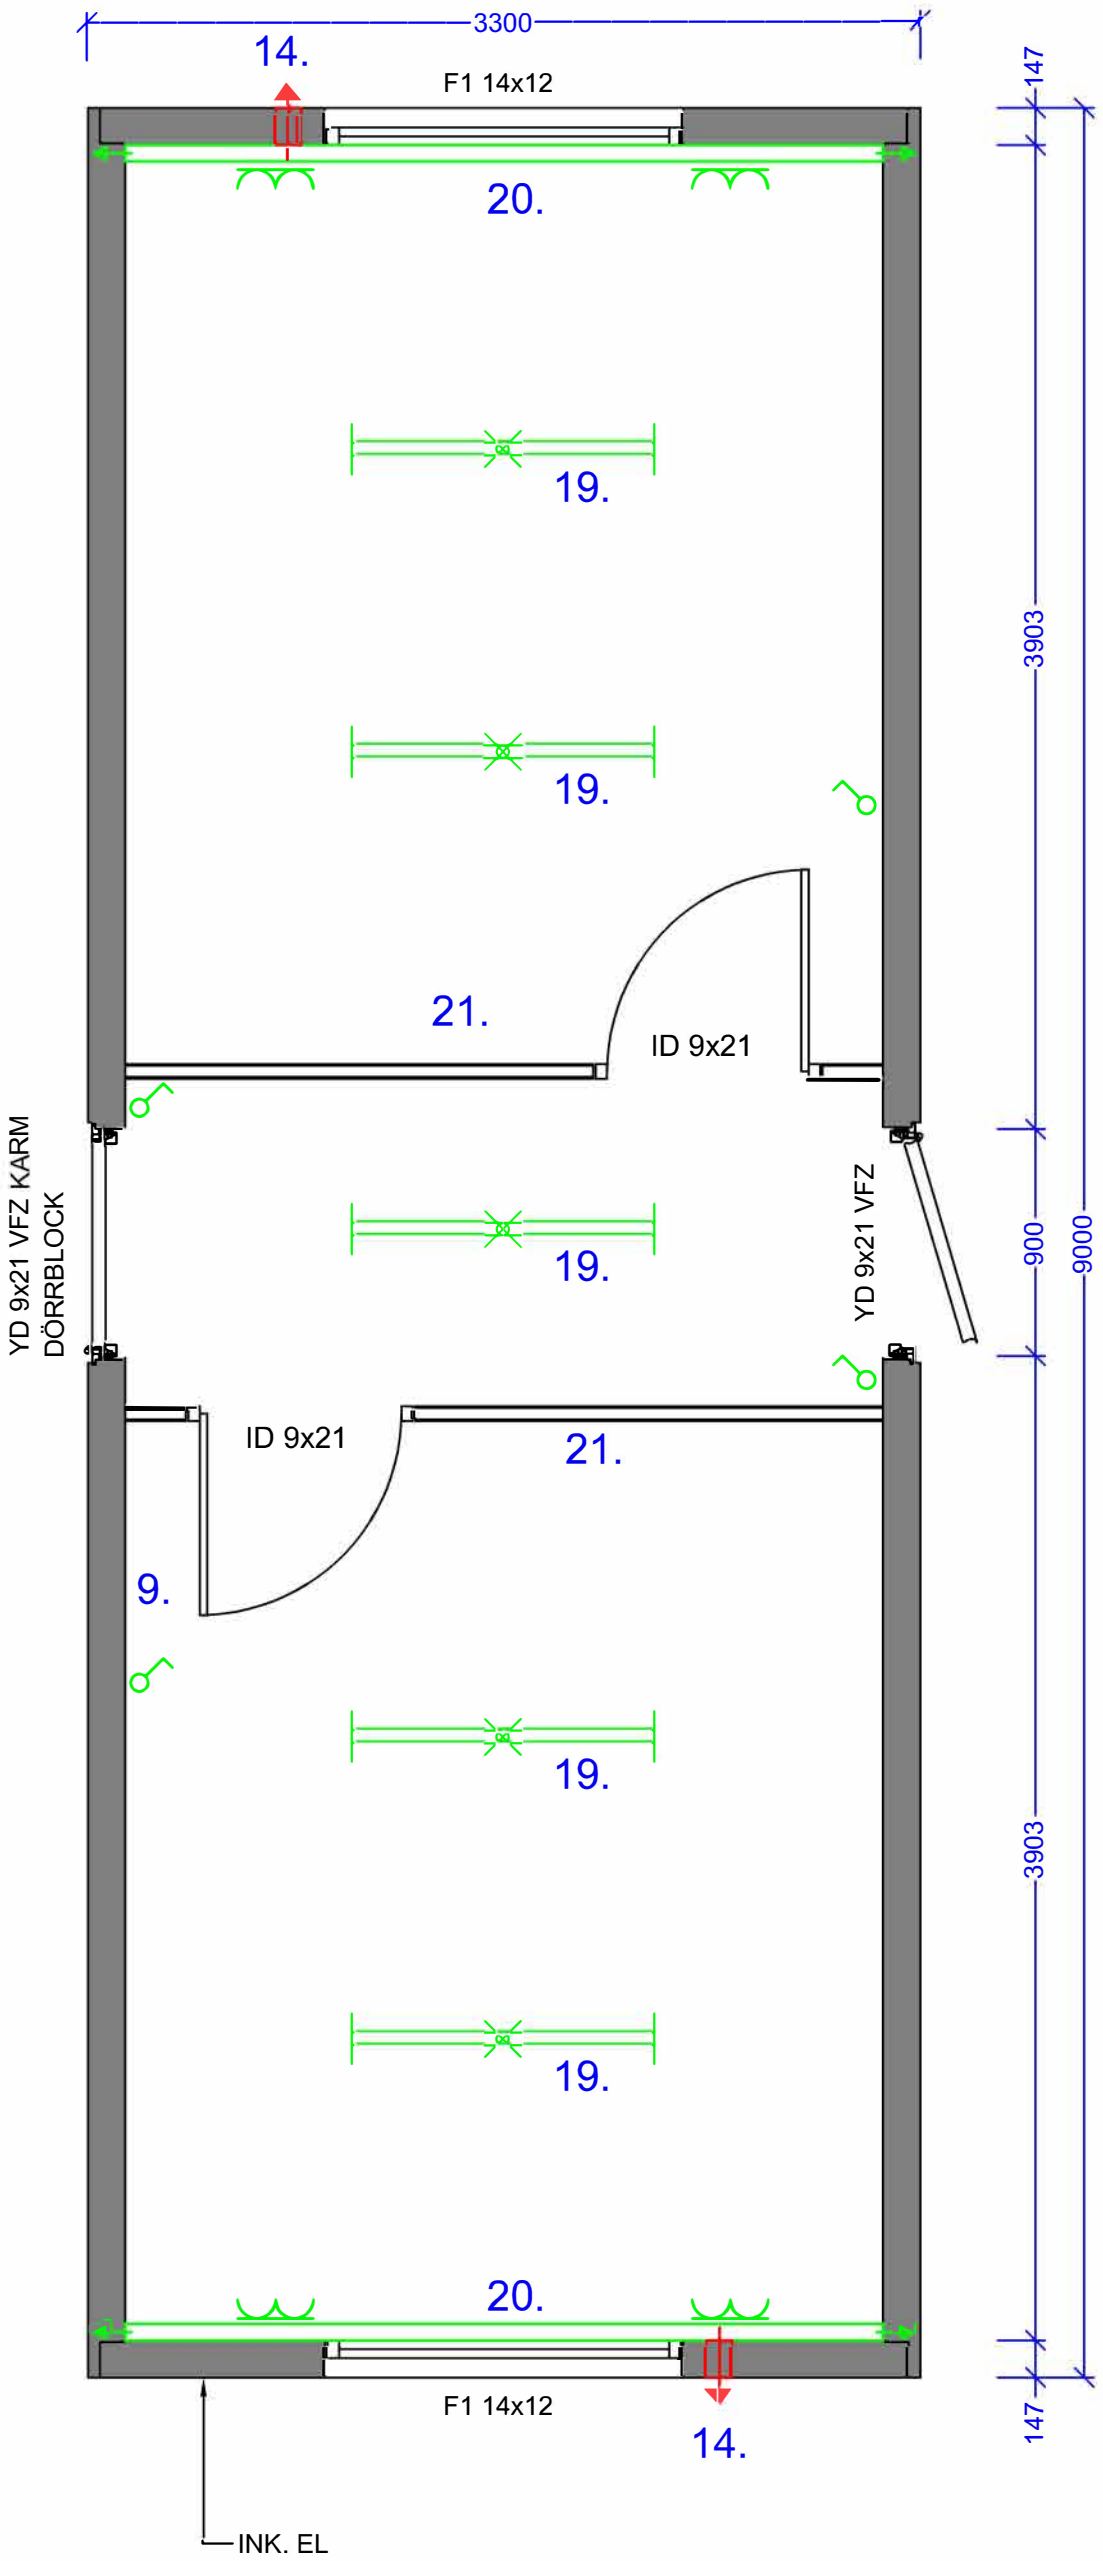

INRETNINGSPLAN

1. -
2. -
3. -
4. -
5. -
6. -
7. -
8. -
9. -
10. -
11. -
12. -
13. -
14. UDLUFTNINGSKANAL, TIMESTYRET
15. -
16. -
17. -
18. -
19. BELYSNINGSARMATUR, BEVÆGELSESCENSOR
20. 2 stk. STIKKONTAKT
21. FLYTBAR INDRE VÆG MED INDERDØR 9x21

1. FORDØR MED RAMME + 1. RAMME MED DØRBLOK INKLUDERER VALGFRIT PLACERING AF EKSTERNT DØRBLAD OG DØRBLOK

STØTTET SPECIFIKATION

VÆGGE UDV.	22x120 Z-PANEL, FARVE ENL. KUND.
VÆGGE INV.	6,5mm BIRKPLYWOOD, HVIDPIGMENTERET.
TAG INV.	12mm SPANPLADE, FOLIERET HVID.
GULV INV.	PVC-TÆPPEMED 100mm OP, FARVE ENL. KUND.

UDV. STØRRELSE: B3,3xL9,0xH3,0 INV.
STØRRELSE: B3,0xL8,7xH2,4 VÆGT:

SENAST ÄNDRAD: 2020-11-16

PLAN BAS
MODUL K-22

REV	ANT	REVIDERINGEN AVSER	SIGN	DAT

DATUM	RITAD AV	SKALA	RITNINGSNUMMER	REV
2020-11-16	C.R.	1:30	A01-001	